

40000

20330

Ausgang

Parkplatz/
Aussengelände

1000

Maske

4200

750

Aufenthalt

Foto
Shooting

6000

3800

Durchgang
Lichtlager

6550

6550

14000

WC

1360

6550

6550

24500

6550

4800

Lounge

5300

6550

7300

Ausgang


4000

1000

Durchfahrt
Höhe 3,1m


Parkplatz/
Aussengelände

Projekt	PRG XL		Projektnummer	-
CineGate Studio Köln			Seiten	1/4
Grundriss			Gez.	cju
Auftraggeber	Cine Gate		Datum gez.	8.6.18
Planverfasser	PRG AG		Datum gedr.	8.6.18
			Maßstab	1:120
			Format	A3
			Dateiname	180607_Cinegate_Köln_cj u.vwx

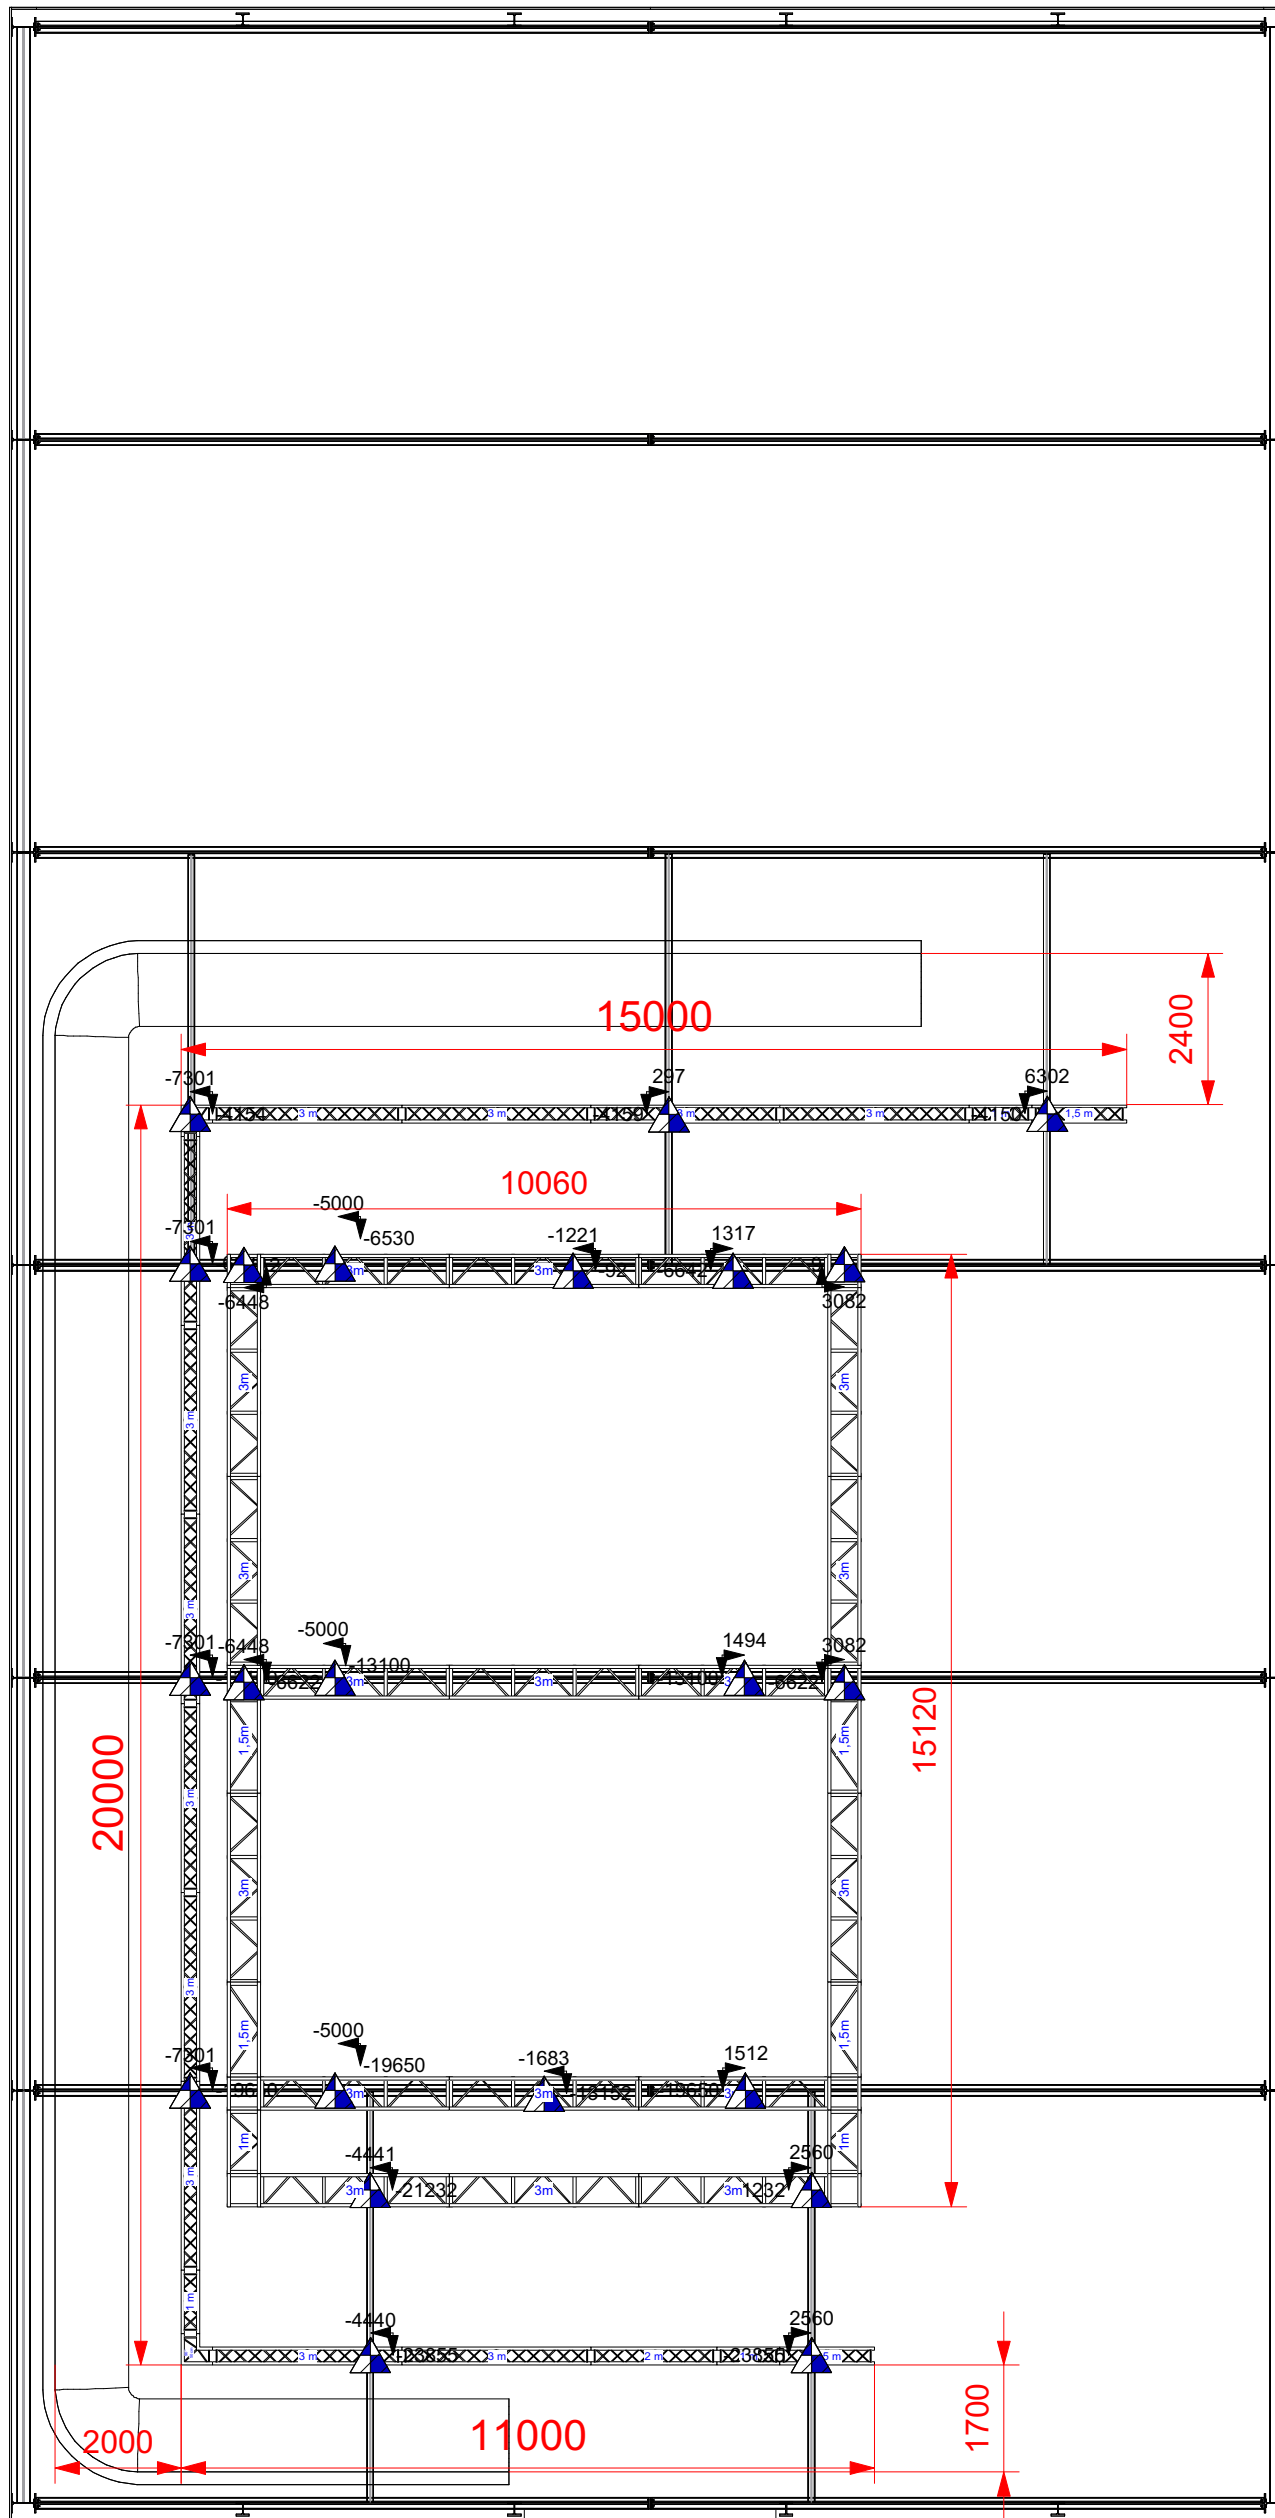


Projekt	PRG XL VIDEO		Projektnummer
CineGate Studio Köln			-
Grundriss und Rigging			Seiten 2/4
Auftraggeber			Gez. cju
Cine Gate			Datum gez. 8.6.18
Planverfasser			Datum gedr. 8.6.18
PRG AG			Maßstab 1:120
			Format A3
			Dateiname 180607_Cinegate_Köln_cj u.vwx


Frontseite

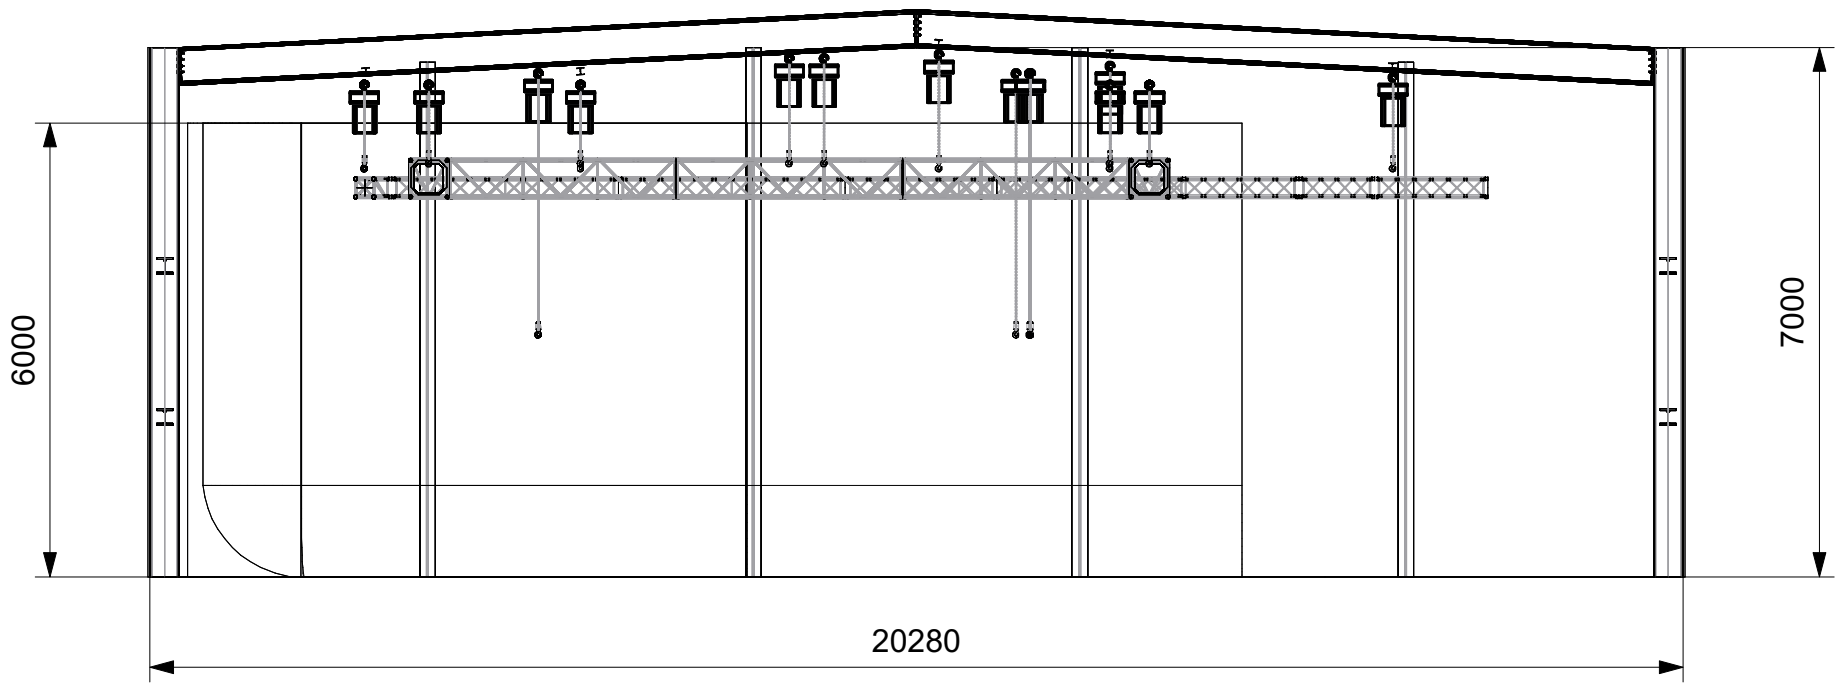

Längsseite

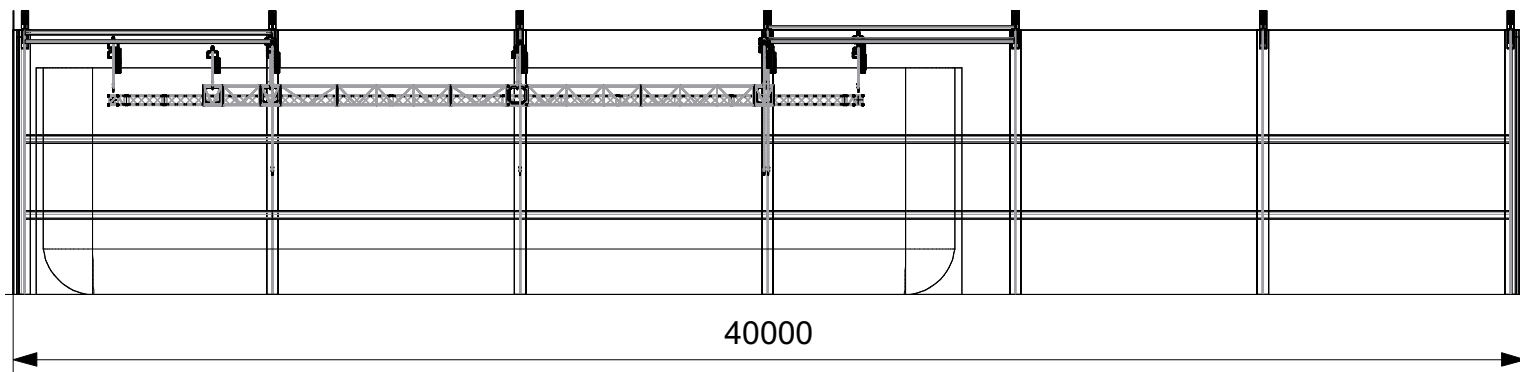

Projekt	PRG XL VIDEO	Projektnummer	-
CineGate Studio Köln		Seiten	3/4
Schnitt		Gez.	cju
Auftraggeber		Datum gez.	8.6.18
Cine Gate		Datum gedr.	8.6.18
Planverfasser		Maßstab	1:100
PRG AG		Format	A3
		Dateiname	180607_Cinegate_Köln_cj u.vwx

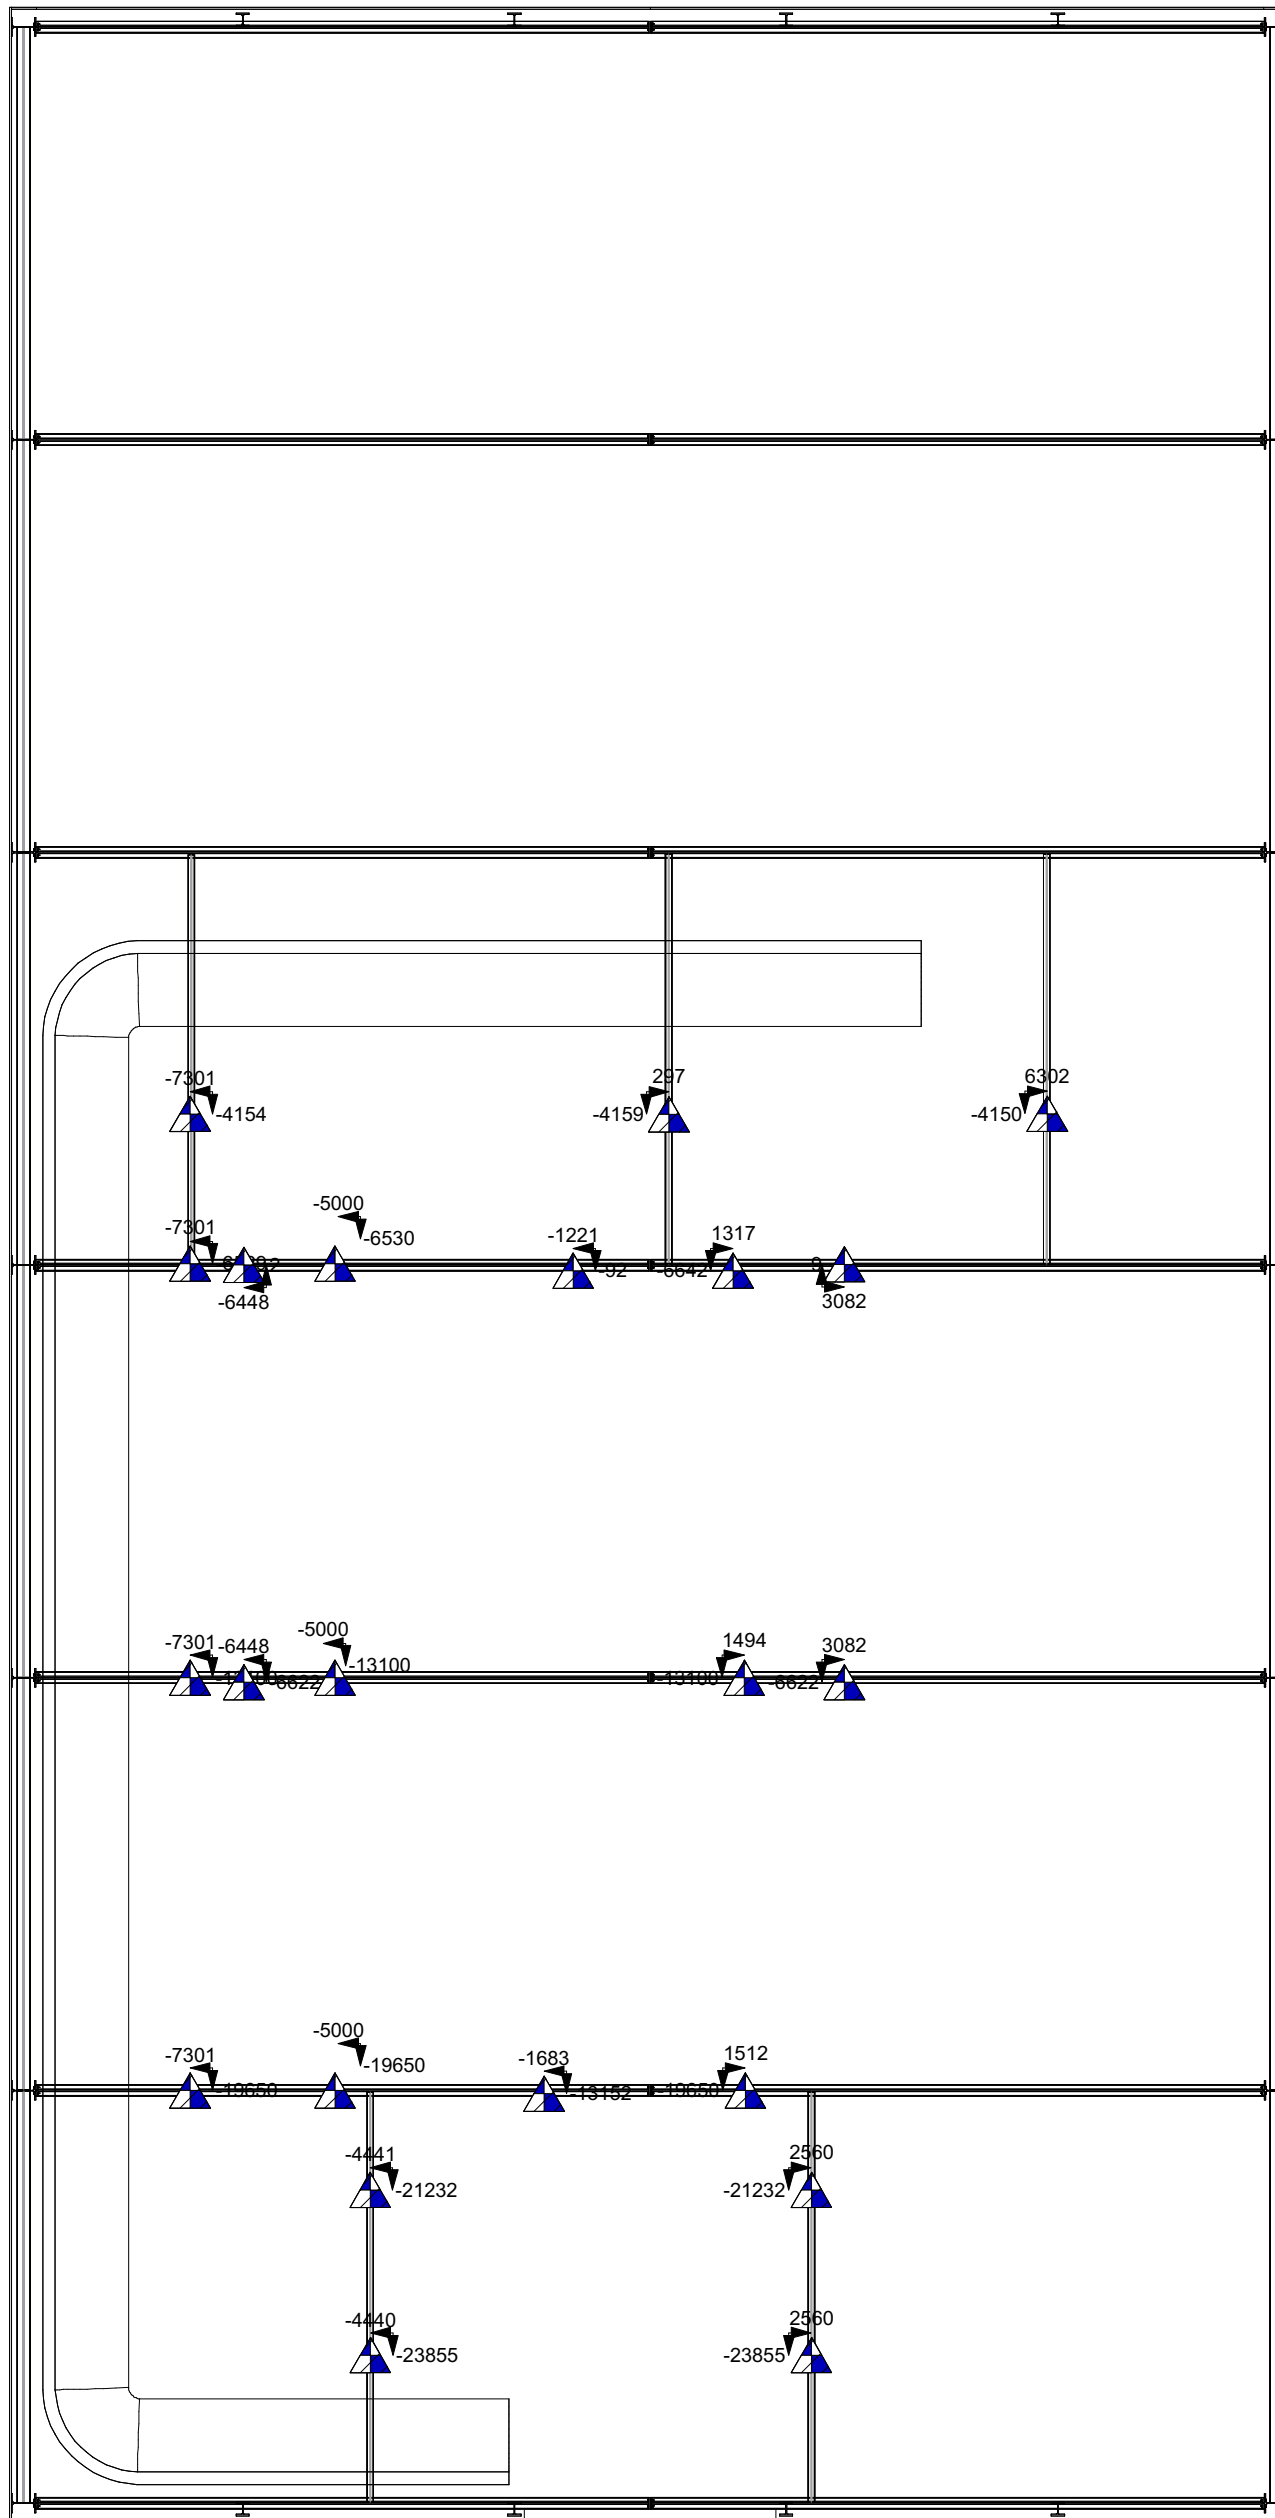

Projekt			Projektnummer
CineGate Studio Köln Hängepunkte			-
Auftraggeber	Cine Gate	Seiten	4/4
Planverfasser	PRG AG	Gez.	cju
		Datum gez.	8.6.18
		Datum gedr.	8.6.18
		Maßstab	1:120
		Format	A3
		Dateiname	180607_Cinegate_Köln_cj u.vwx